
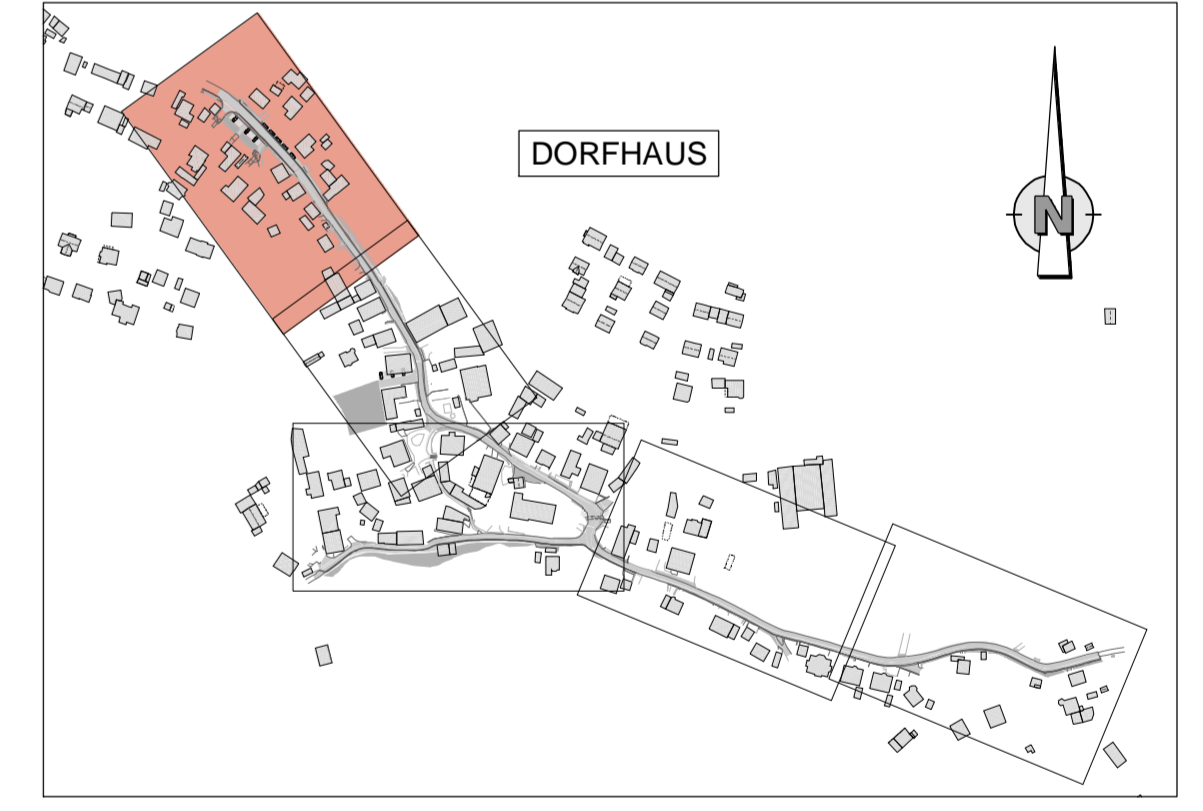


ZEICHENERKLÄRUNG

- Fahrbahn - Asphaltbefestigung
- Fahrbahn / Mehrzweckstreifen - Pflasterbauweise
- Parkplätze - Rasengitterbefestigung
- Zufahrten/Zugänge öffentlicher Raum - Pflasterbauweise
- Restflächen öffentlicher Raum - Granitkleinstpflaster bzw. -mosaikpflaster
- Anpassung von Privatbereichen - vorhandene Oberfläche
- Anpassung von Privatbereichen - Schotterflächen
- Grünflächen/Seitenbereiche
- Bankette - Schotterbefestigung
- 1-Zeiler aus Granitgroßpflastersteinen
- Granitbord - 4cm hoch
- Granitbord - Absenkstein
- Entwässerungsrinne aus Granitgroßpflastersteinen 1-zeilig
- Entwässerungsrinne aus Granitgroßpflastersteinen 2-zeilig
- Entwässerungsrinne aus Granitgroßpflastersteinen 3-zeilig
- Entwässerungsrinne aus Granitkleinstpflastersteinen 5-zeilig
- Privatmauer versetzen / Stützmauer für Böschungssicherung herstellen

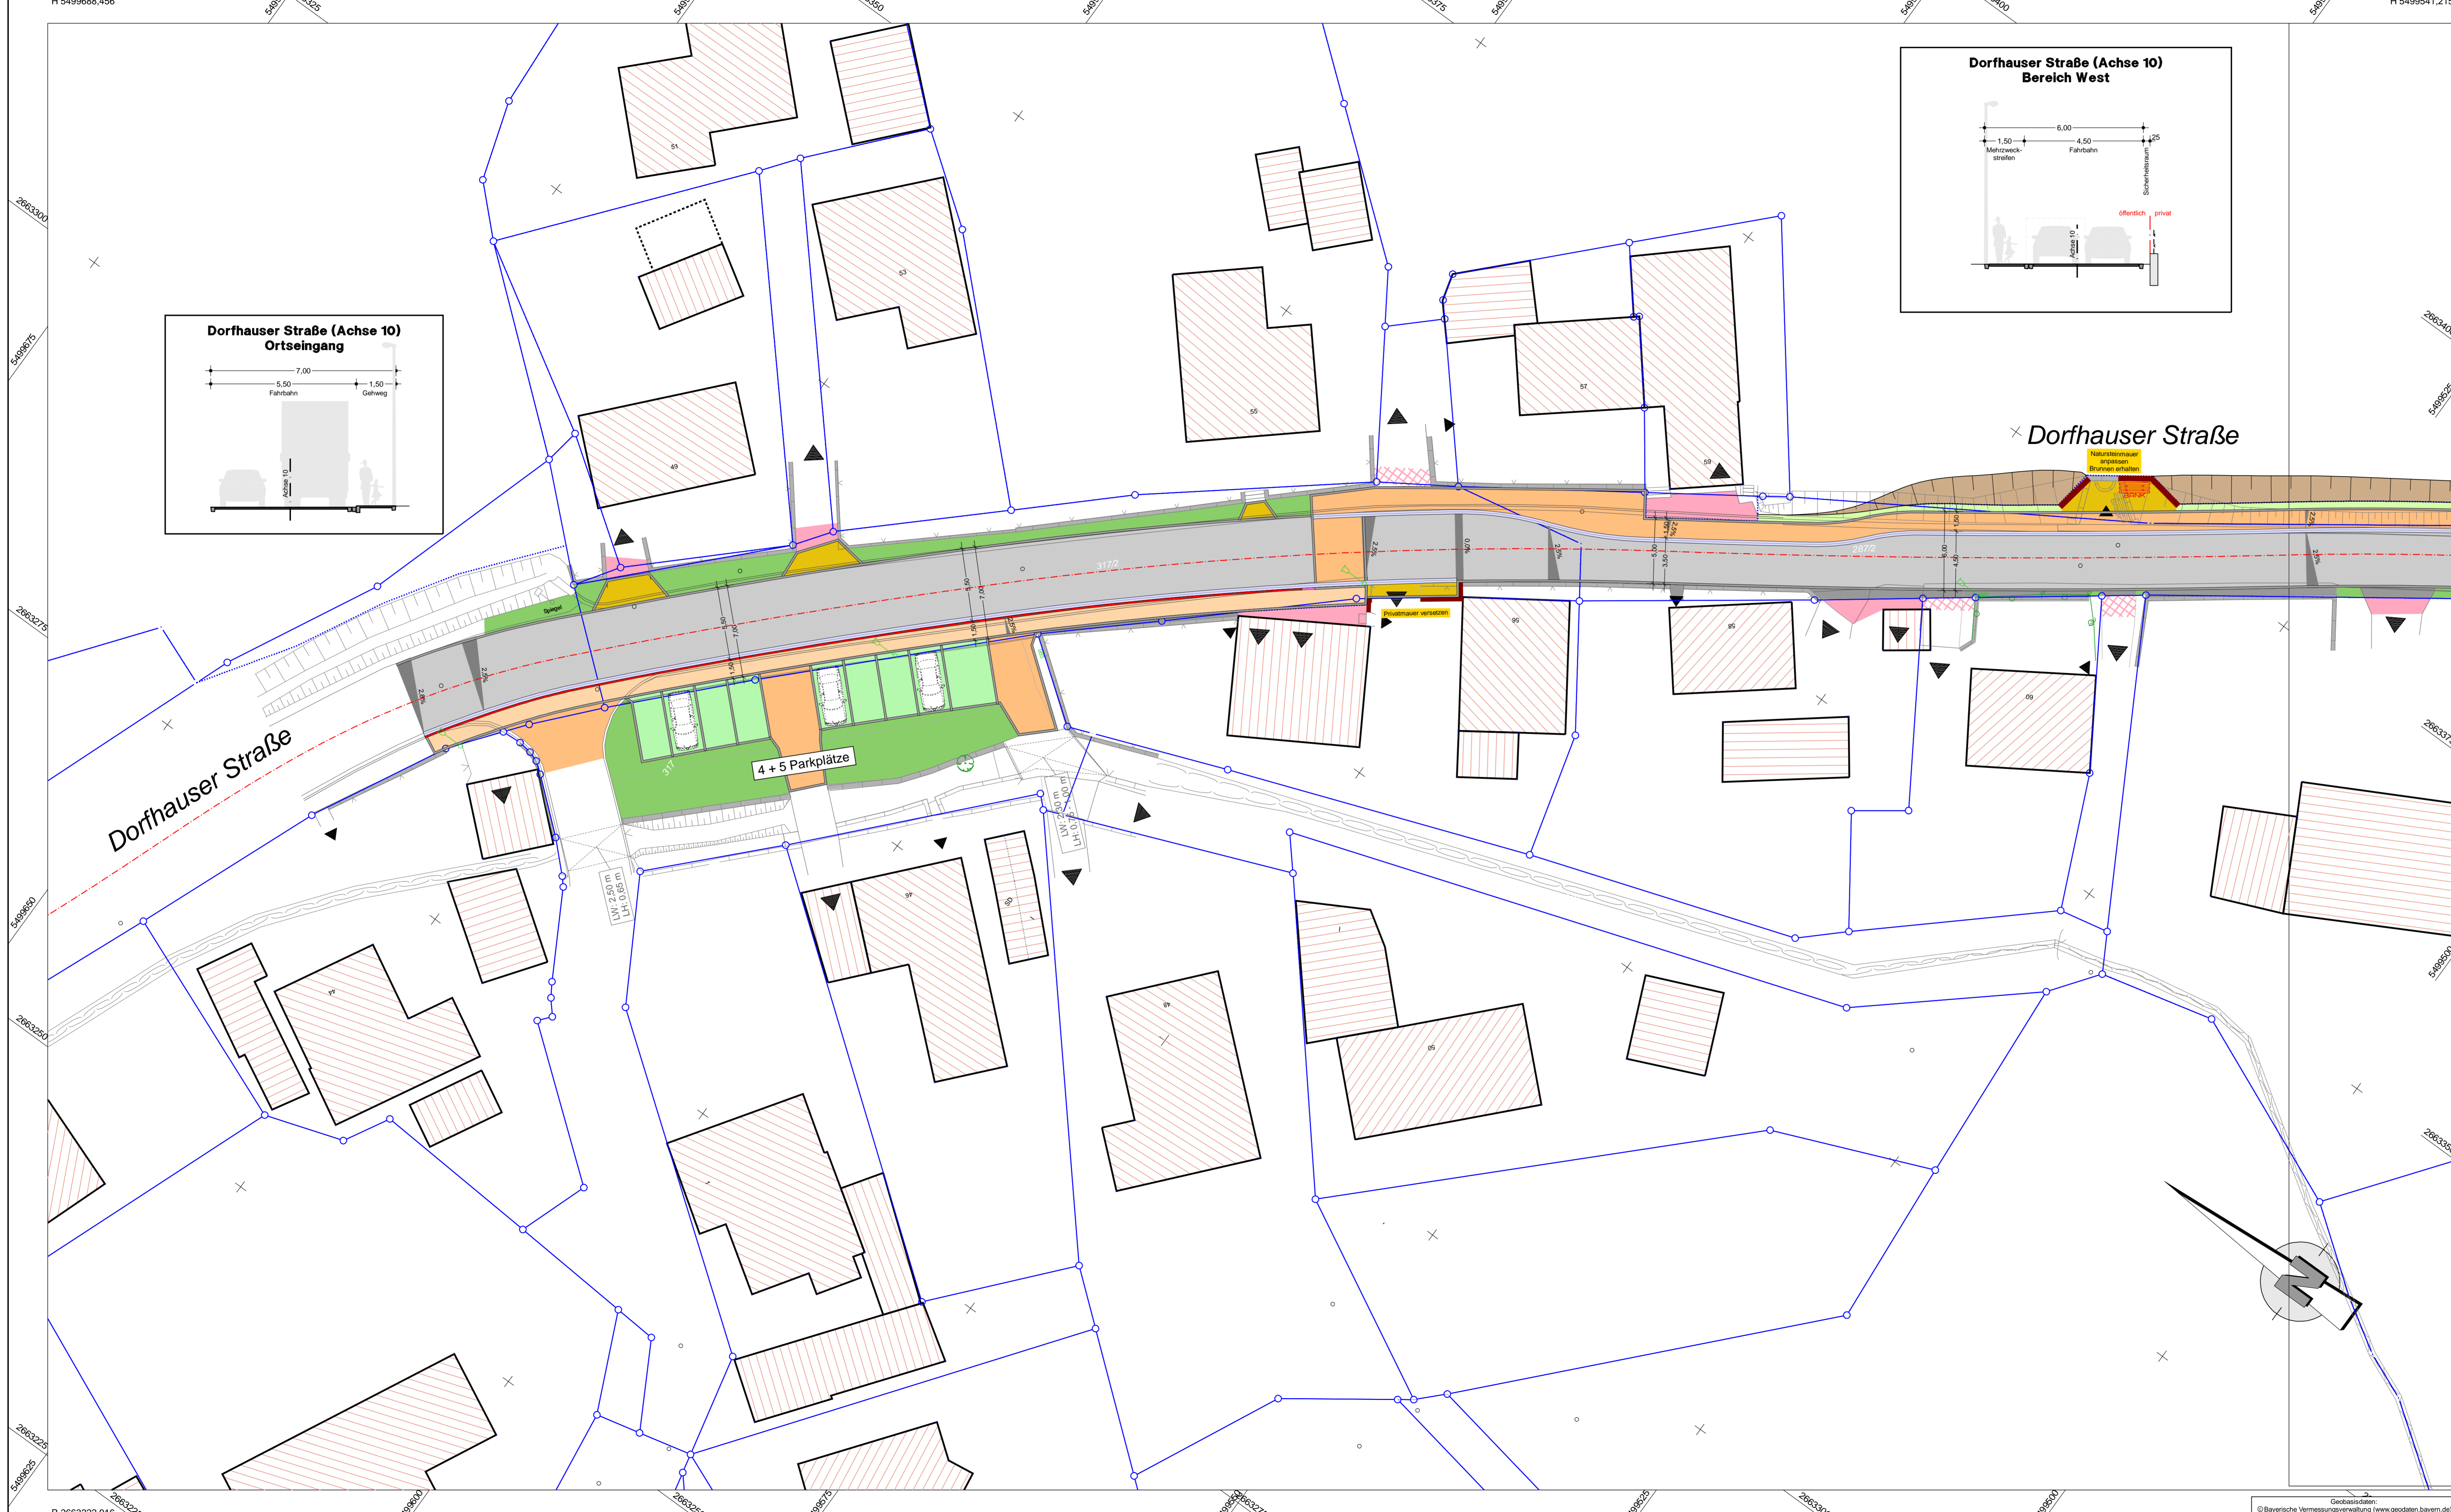

Planstand: 16.03.22			
Nr.	Art der Änderung	Datum	Zeichen

<p>Gemeinde Weißenhohe Landkreis Forchheim</p>	Unterlage Nr.	LP-V
	Blatt Nr.	1
<p>VORPLANUNG</p>	bearbeitet	09/2021
	geprüft	Ro
<p>Einfache Dorferneuerung Dorfhaus</p>	Lageplan	
	Planung Verkehrsanlage Variante Ortseingang	
Maßstab		1:200
Bamberg, den		AbgabeDatum
<p>Höhnen & Partner INGENIEURAKTIENGESELLSCHAFT BERATENDE INGENIEURE Hersfelder Str. 16 95047 Bamberg Tel. (0951) 90031-0 Fax. (0951) 90031-33</p>		